


INST. W POM. NR 0/9, 0/10

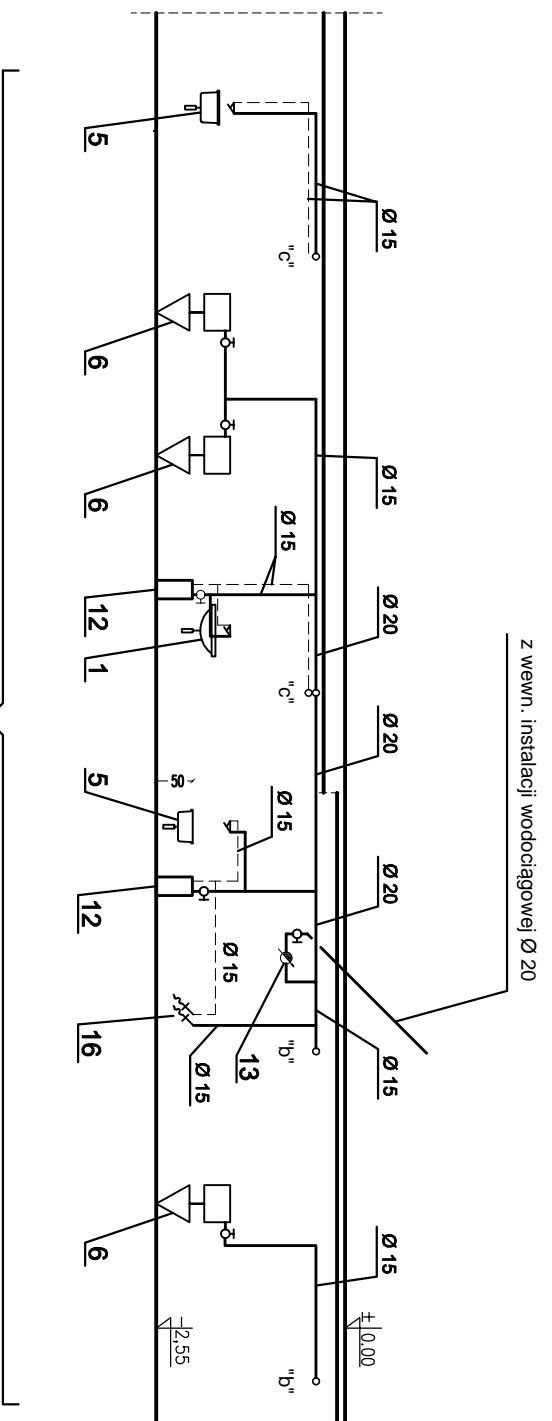

LEGENDA:

1. umywalka z baterią umywalkową stojącą
2. umywalka dla niepełnosprawnych z baterią stojącą
3. umywalka wpuszczana w blat z baterią stojącą
4. zlewomywak z baterią zlewomywalkową stojącą
5. zlew z baterią zlewomywalkową ścienną
6. miska ustępowa z płuczką ustępową
7. miska ustępowa dla niepełnosprawnych z płuczką
10. ogrzewacz zbiornikowy bezciśnieniowy z baterią trójdrożną podumywalkowy OW-5-1 o poj. 5 l, 230 V, 2,2 kW
11. ogrzewacz zbiornikowy bezciśnieniowy z baterią trójdrożną nadumywalkowy OW-5-2 o poj. 5 l, 230 V, 2,2 kW
12. ogrzewacz zbiornikowy ciśnieniowy podumywalkowy OW-E 10 o poj. 10 l, 230 V, 2,0 kW
13. Wodomierz wody zimnej o przepływie 1,5 m³/h
16. Zawór ze złączką do węża Ø15

JEDYNOŚCIKA PROJEKTOWA
biuro@conarchi.pl

CON archi pracownia projektów budowlanych i aranżacji wnętrz
ul. J. KASPROWICZA 41Z 81-0509-86-40-36
www.conarchi.pl

PROJEKTANCI
mgr. inż. Barbara Bownik
upr. bud. nr 6463/Gd/94
mgr. inż. Bogdan Idziaszek
upr. bud. nr 1555/60

INWESTOR
GDANSKA GALERIA MIEJSKA
80-831 GDANSK UL. PIWNA 27/29

PROJEKT
PROJEKT REMONTU I MODERNIZACJI
LOKALU UZYTEKOWEGO ISTN. GALERII SZTUKI

LOKALIZACJA
GDANSK UL. SZEROKA 34/35-37,
GROBLA I 1/2

STADIUM
PROJEKT WYKONAWCZY

BRANŻA
SANITARNA

TYTUŁ RYSUNKU
ROZWIĘCIE INSTALACJI WODY

NR RYSUNKU
S-7

SKALA
1 : 100 DATA
06.2010